


# 11A RİSKLİ ALAN GOPPLEVNE ALAN PROJESİ

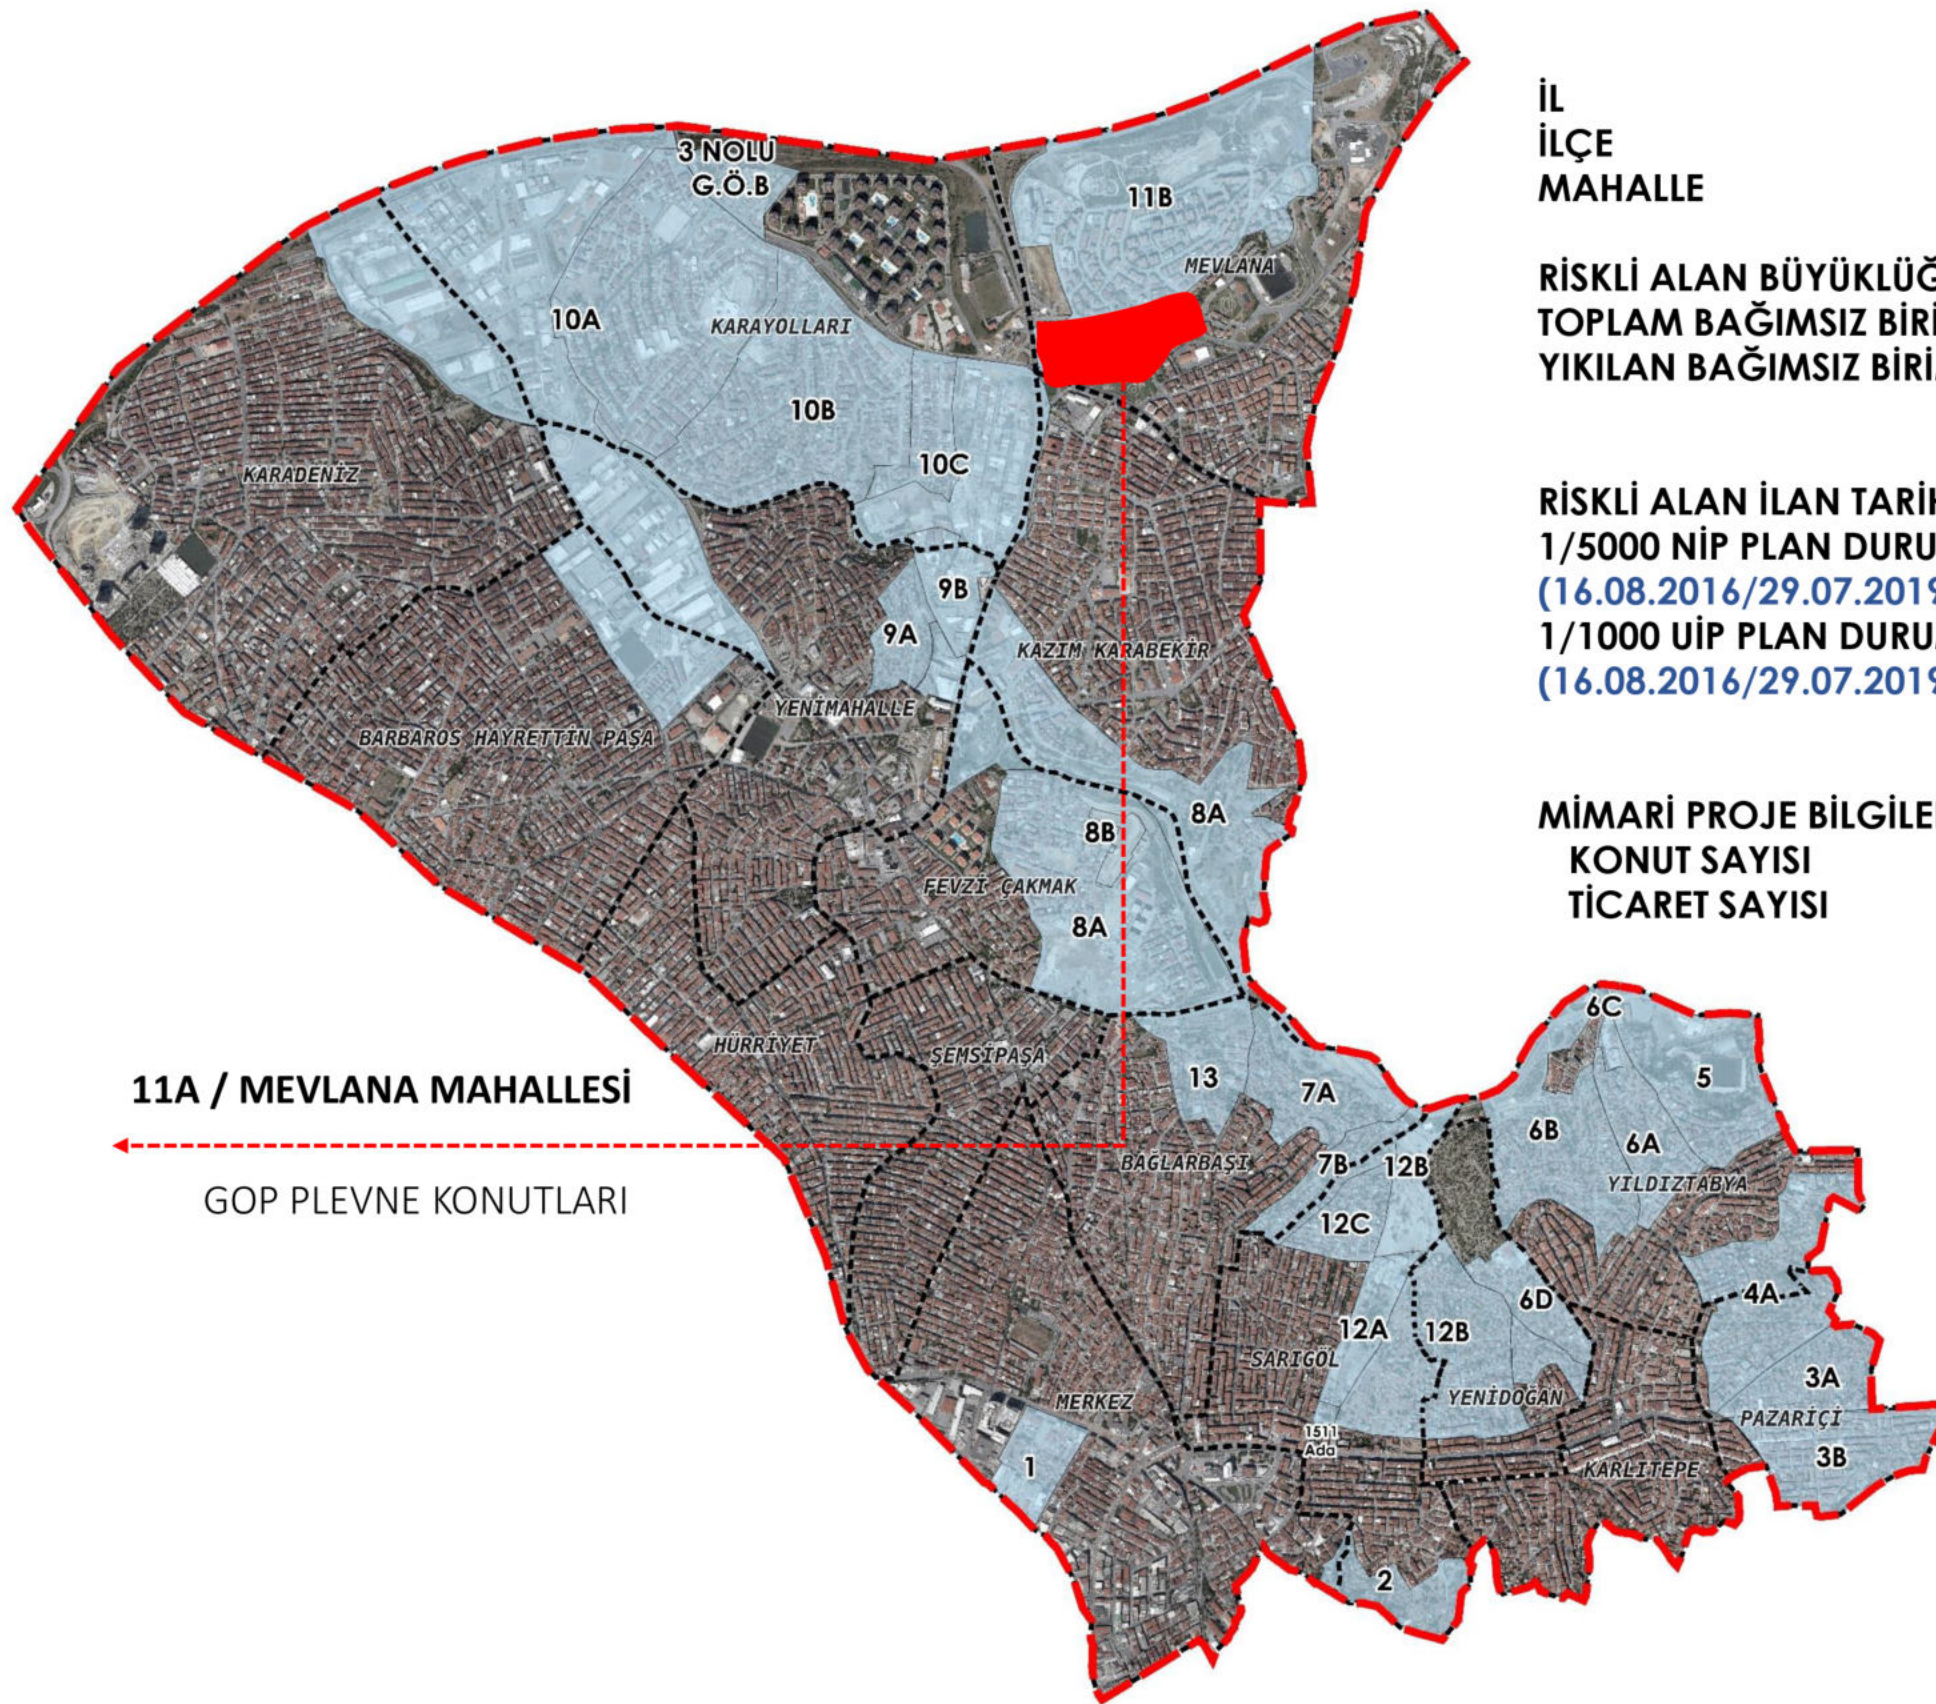

İL  
İLÇE  
MAHALLE

: İSTANBUL  
: GAZİOSMANPAŞA  
: MEVLANA

RİSKLİ ALAN BÜYÜKLÜĞÜ  
TOPLAM BAĞIMSIZ BİRİM SAYISI  
YIKILAN BAĞIMSIZ BİRİM SAYISI

: 71.734 m<sup>2</sup>  
: 939  
: 98

RİSKLİ ALAN İLAN TARİHİ  
1/5000 NİP PLAN DURUMU  
(16.08.2016/29.07.2019)  
1/1000 UİP PLAN DURUMU  
(16.08.2016/29.07.2019)

: 2016/8951  
: VAR  
: VAR

MİMARİ PROJE BİLGİLERİ (1. ETAP)  
KONUT SAYISI  
TİCARET SAYISI






 


: 400  
: 83



## 1/1000 Ölç. 16.08.2016/29.07.2019 t.t U.İ. Planı

İSTANBUL İLİ, GAZİOSMANPAŞA İLÇESİ,  
MEVLANA MAHALLESİ, İBRAHİM HAYIRLIOĞLU CADDESİ İLE  
SEFA CADDESİ ARASINDA KALAN 7,17 HA'LİK KISIMA AİT  
1/1000 ÖLÇEKLİ UYGULAMA İMAR PLANI

## LEJAND

	PLAN ONAMA SINIRI		İLKOKUL - ORTAOKUL ALANI
	RİSKLİ ALAN SINIRI		PARK
	İFRAZ HATTI		RAYLI TOPLU TAŞIMA HATTI
	JEOLOJİK ALAN SINIRI		RAYLI TOPLU TAŞIMA İSTASYONU
	YERLEŞİME UYGUN ALANLAR (KAYA ÖRTÜMLER)		KAVŞAK DÜZENLEME ALANI
	YAPI YAKLAŞMA SINIRI		1. DERECE YOL
	TİCARET - TURİZM - KONUT ALANI		2. DERECE YOL
	TİCARET - KONUT ALANI		3. DERECE YOL (YAYA YOLU)
	KONUT ALANI		
	CAMI		



## 11A NOLU RİSKLİ ALAN / GOP PLEVNE KONUTLARI

