


11B NOLU RİSKLİ MEVLANA ALAN PROJESİ

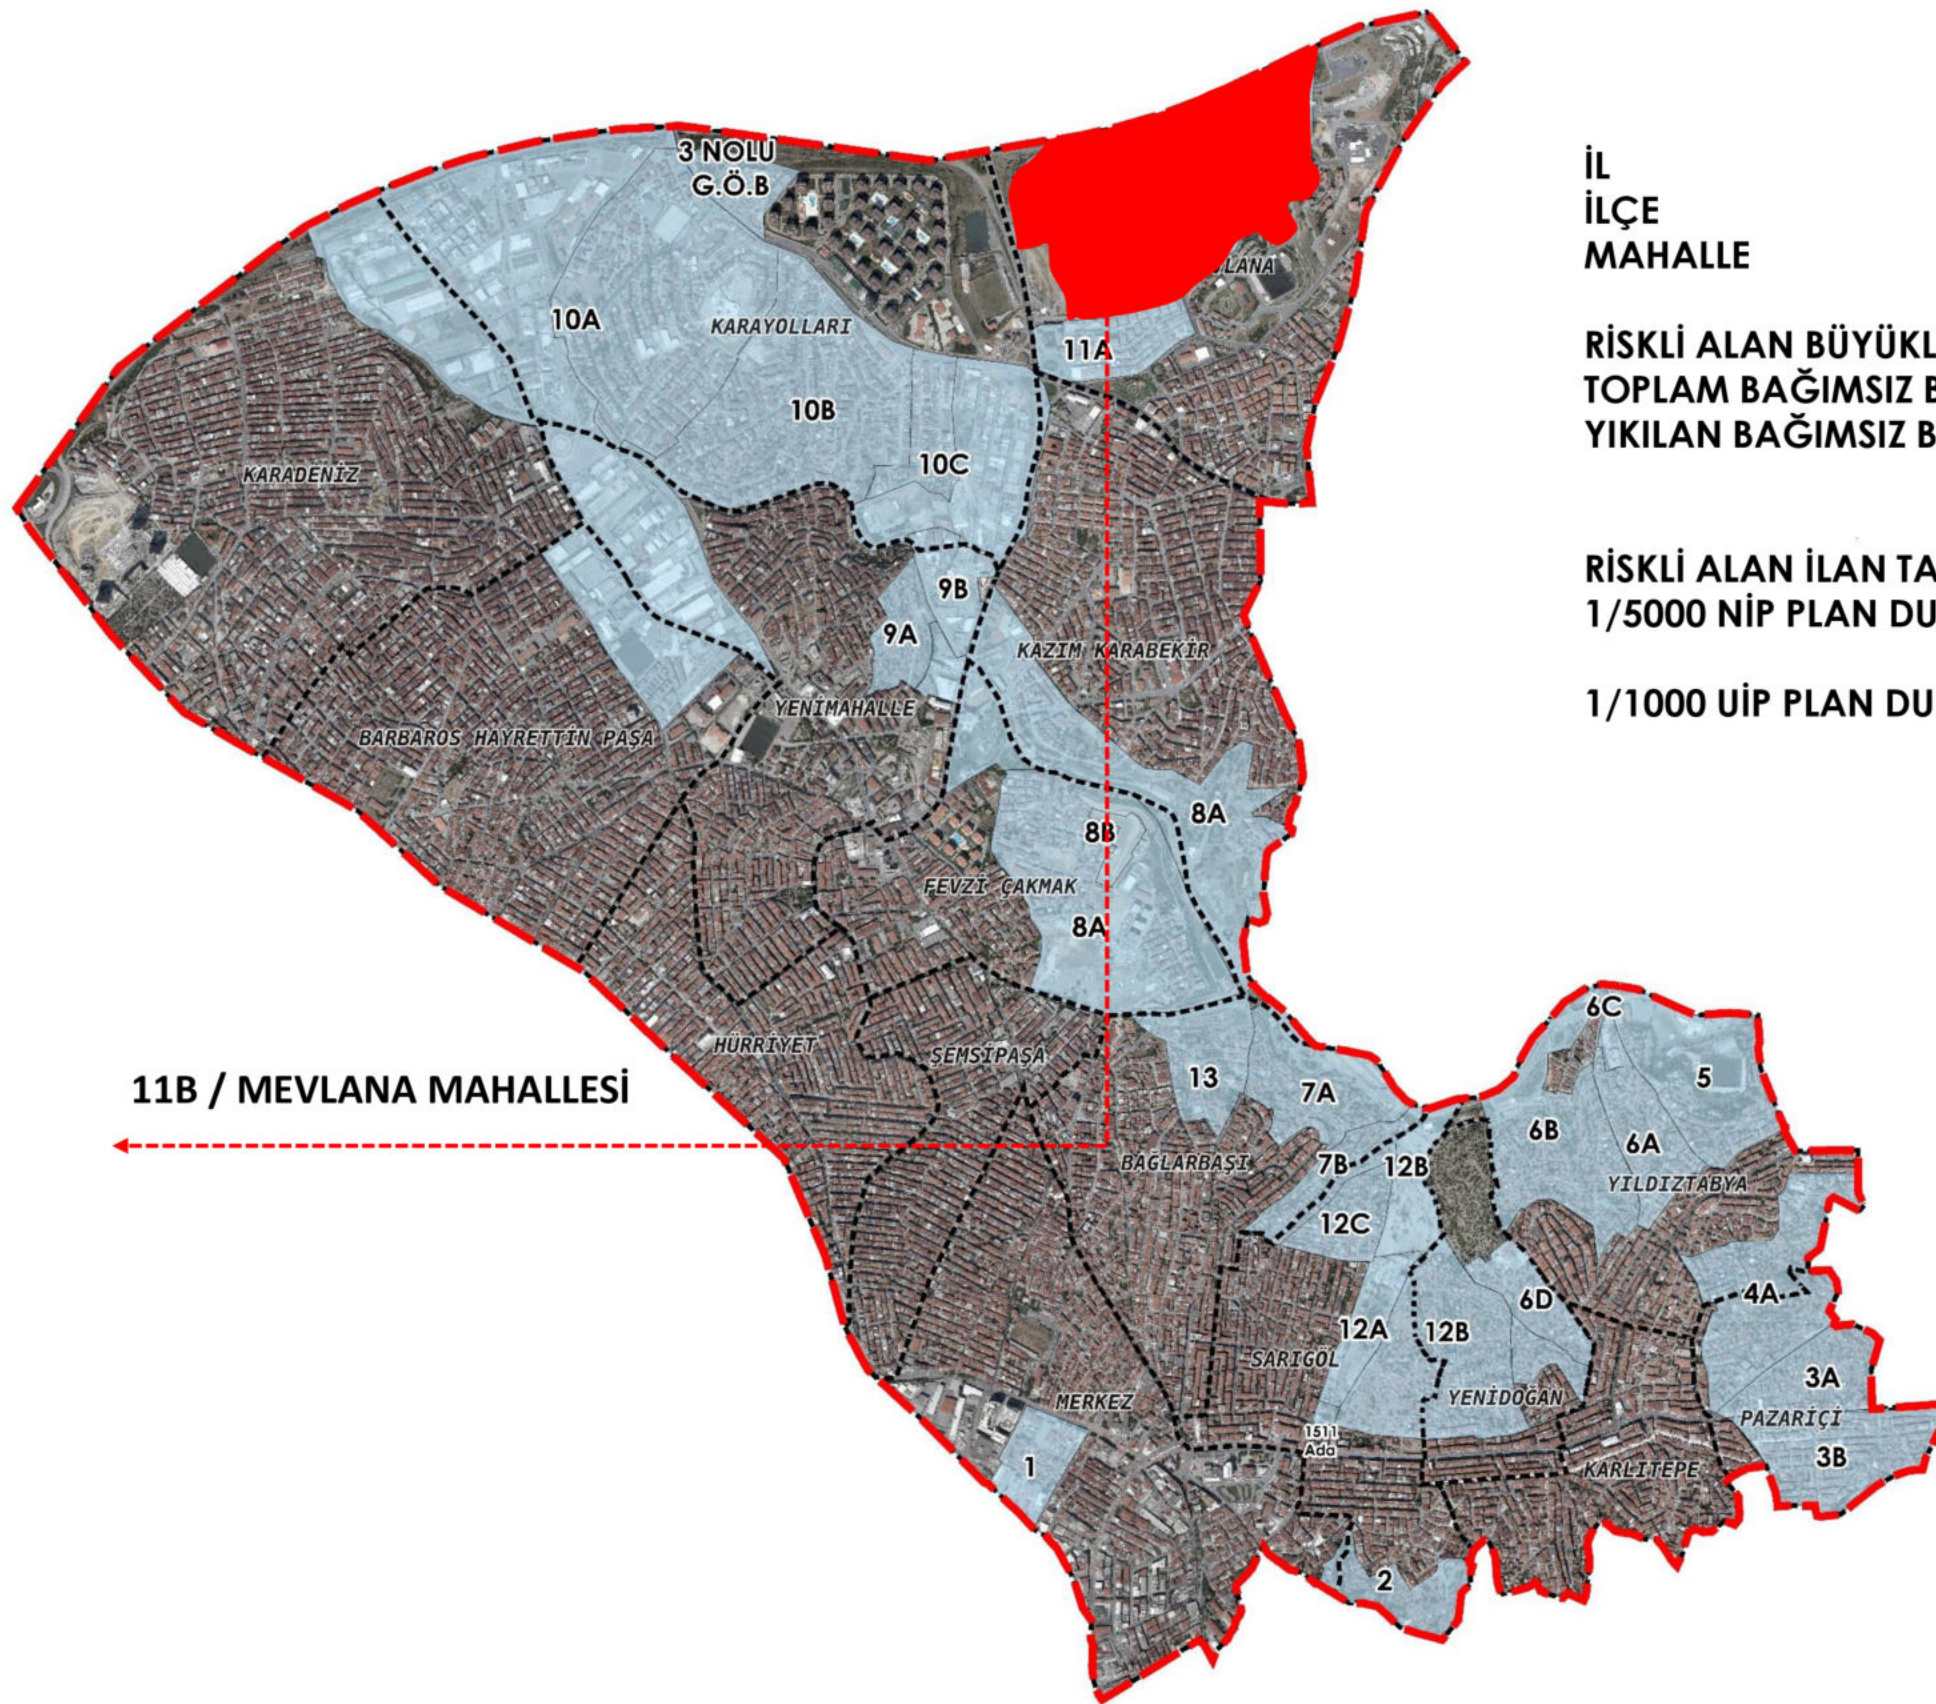

İL
İLÇE
MAHALLE

: İSTANBUL
: GAZİOSMANPAŞA
: MEVLANA

RİSKLİ ALAN BÜYÜKLÜĞÜ
TOPLAM BAĞIMSIZ BİRİM SAYISI
YIKILAN BAĞIMSIZ BİRİM SAYISI

: 71.734 m²
: 939
: 97

RİSKLİ ALAN İLAN TARİHİ
1/5000 NİP PLAN DURUMU
1/1000 UİP PLAN DURUMU

: 2016/8951
: İPTAL/ YENİ PLAN
ONAYLANDI
: YENİ PLAN
ONAYLANDI

11B / MEVLANA MAHALLESİ



1/1000 ÖLÇEKLİ ETAP BAZLI KENTSEL DÖNÜŞÜM UYGULAMA İMAR PLANI



