


6B RİSKLİ YILDIZTABYA ALAN PROJESİ

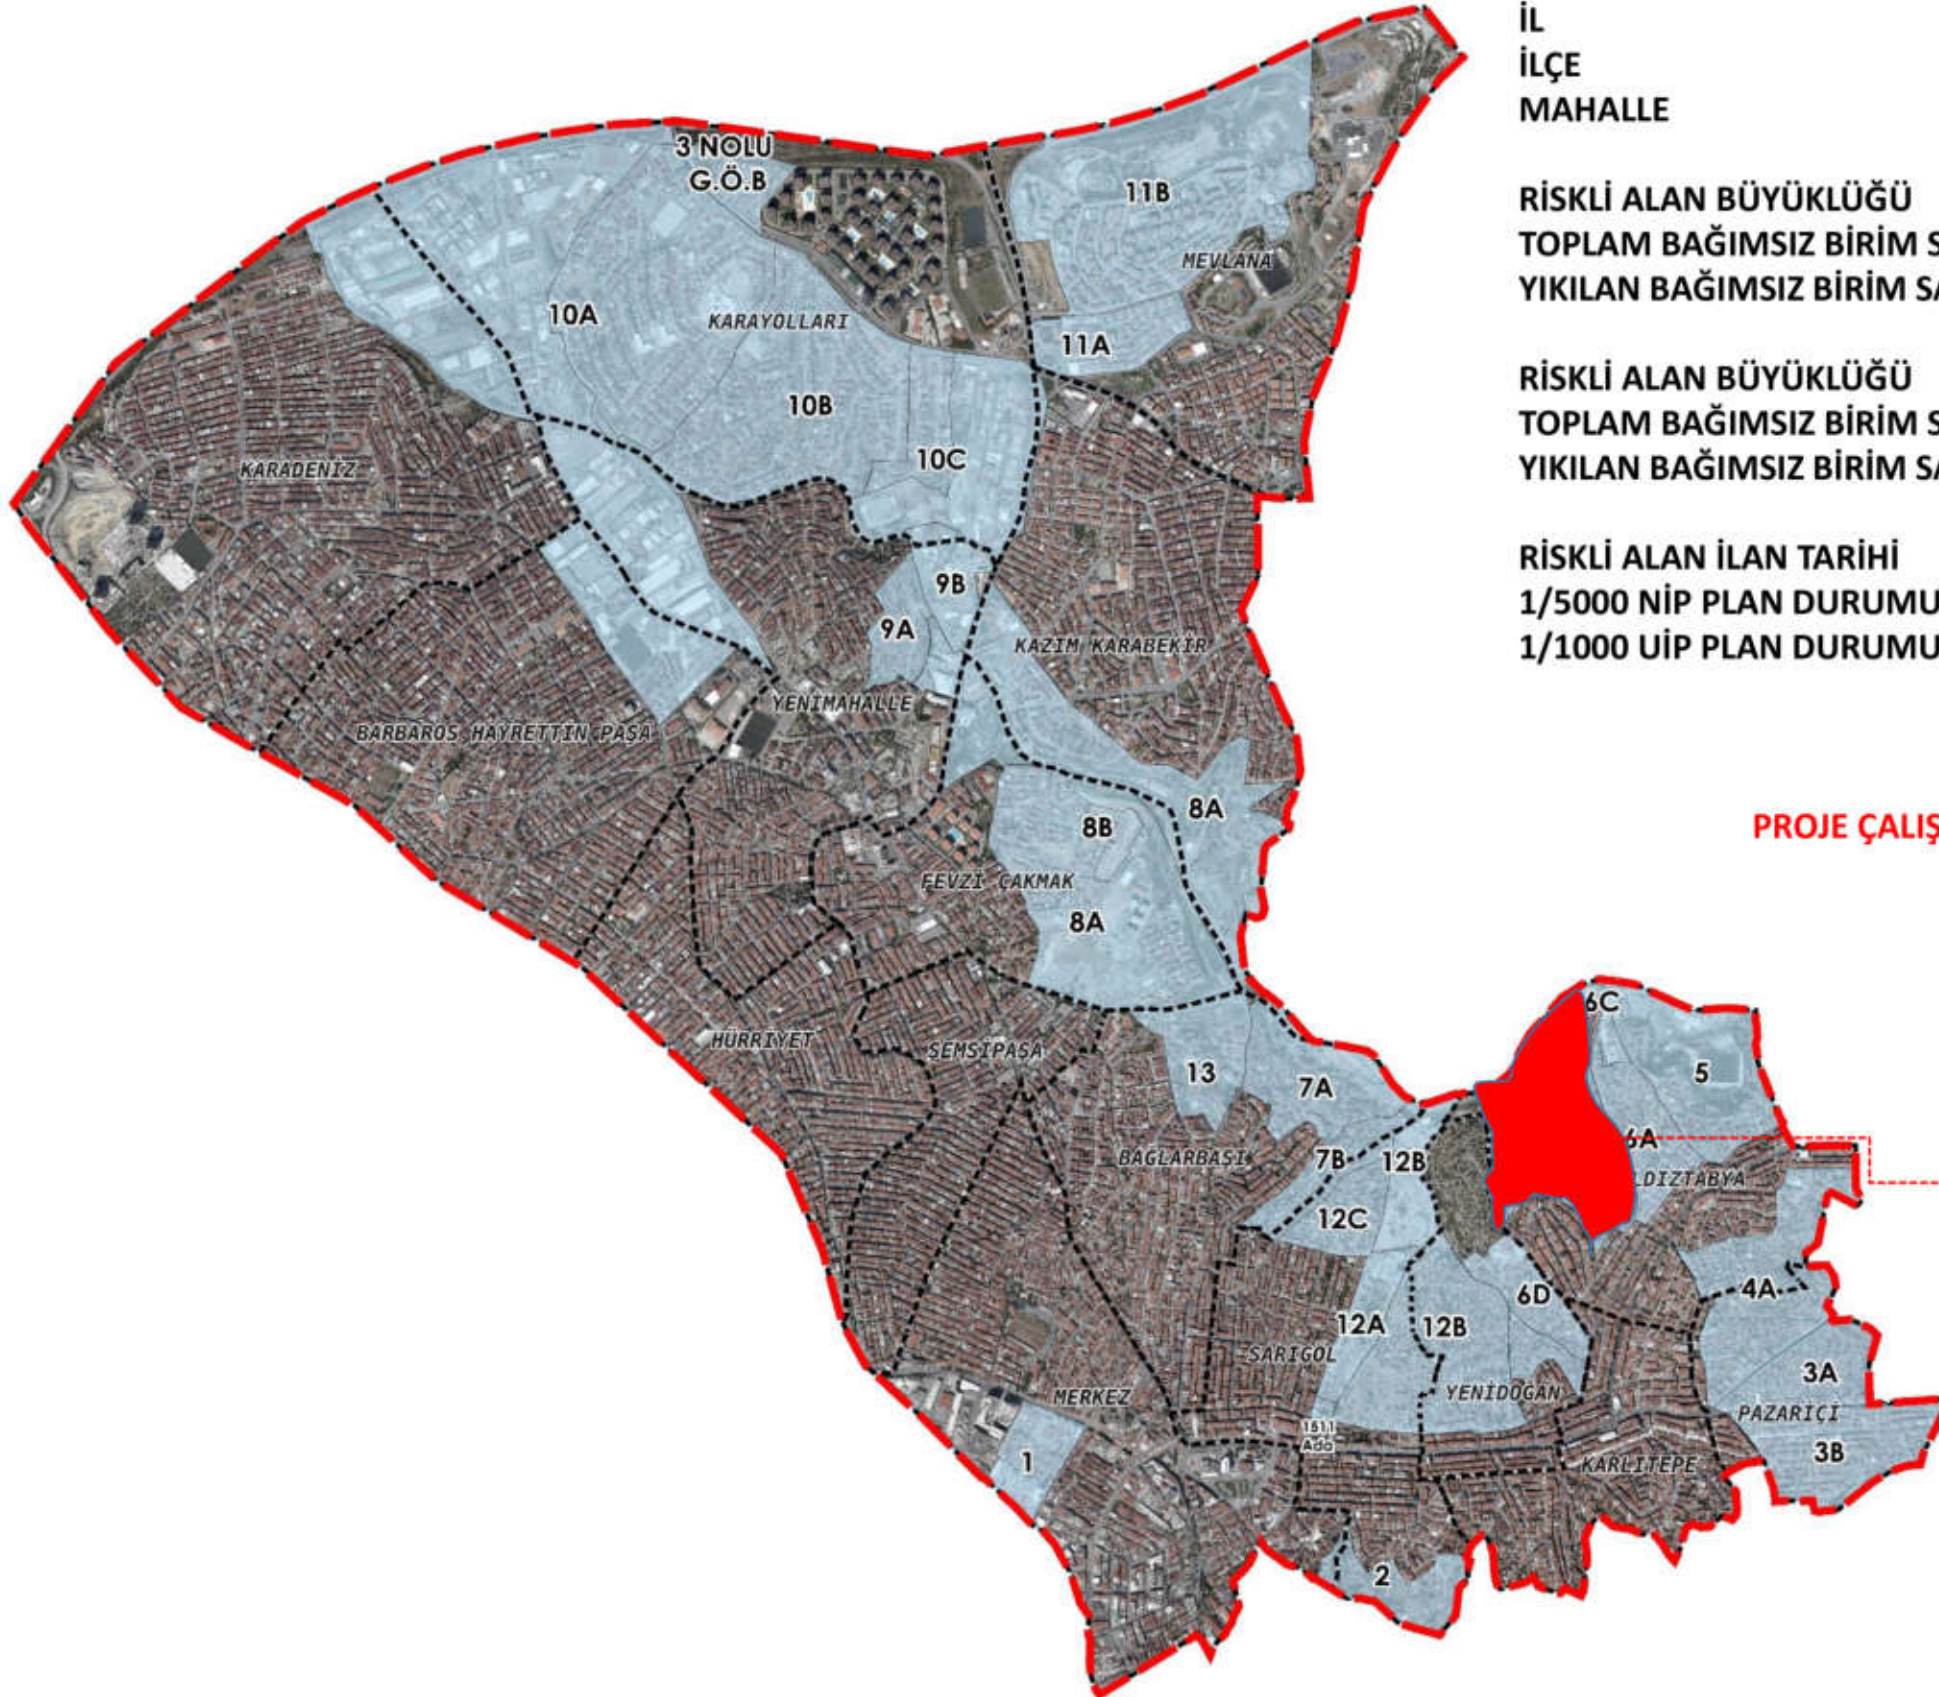

İL	: İSTANBUL
İLÇE	: GAZIOSMANPAŞA
MAHALLE	: YILDIZTABYA
RİSKLİ ALAN BÜYÜKLÜĞÜ	: 168,653.085
TOPLAM BAĞIMSIZ BİRİM SAYISI	: 1201
YIKILAN BAĞIMSIZ BİRİM SAYISI	: 318
RİSKLİ ALAN BÜYÜKLÜĞÜ	: 62.014 m ² (1. ETAP)
TOPLAM BAĞIMSIZ BİRİM SAYISI	: 337 (1. ETAP)
YIKILAN BAĞIMSIZ BİRİM SAYISI	: 325
RİSKLİ ALAN İLAN TARİHİ	: 2016 / 9192
1/5000 NİP PLAN DURUMU	: BAKANLIK ONAYINDA
1/1000 UİP PLAN DURUMU	: BAKANLIK ONAYINDA

PROJE ÇALIŞMALARI DEVAM EDİYOR

6B YILDIZTABYA MAHALLESİ

04.11.2016 ONANLI 1/5000 ve 1/1000 ÖLÇEKLİ 2019/9192 BAKANLAR KURULU KARARI İLE RİSKLİ ALAN İLAN EDİLEN YILDIZTABYA B6 BÖLGESİNİN BİR KISMINA AİT 1/5000 ÇL. NİP 1/1000 ÖLÇ. UİP İST. 2. İDARE MAHK. 2019/381 E DOSYASI 28.02.2020 TARİHİNDE İPTAL EDİLMİŞTİR.



1/1000 ÖLÇEKLİ KENTSEL DÖNÜŞÜM UYGULAMA İMAR PLANI (2.TEKLİF)

İSTANBUL İLİ, GAZİOSMANPAŞA İLÇESİ,
YILDIZTABYA MAHALLESİ, GAZİOSMANPAŞA CADDESİ,
SULTAN SOKAK, KARANFİL SOKAK, SÜZER SOKAK,
ARASINDA KALAN 6,20 HA'LİK KISIMA AİT
1/1000 ÖLÇEKLİ UYGULAMA İMAR PLANI

LEJAND

-  İLÇE SINIRI
-  PLAN ONAMA SINIRI
-  RİSKLİ ALAN SINIRI
-  JEOLOJİK ALAN SINIRI
-  UA-2 YERLEŞİME UYGUN ALANLAR (KAYA ORTAMLAR)
-  OA-2.1 ÖNEM ALINABİLECEK NİTELİKTE STABİLİTE SORUNLU ALANLAR
-  KÜÇÜKKÖY DERESİ YAPILAŞMAZ ALANI
-  YAPI YAKLAŞMA SINIRI
-  KONUT ALANI
-  ANAOKULU ALANI
-  İLKOKUL - ORTAOKUL ALANI
-  SOSYAL KÜLTÜREL TESİS ALANI
-  PARK
-  TRAFÖ ALANI
-  TELEFERİK HATTI













