


7B NOLU RİSKLİ ALAN PROJESİ

MİSALİSTANBUL

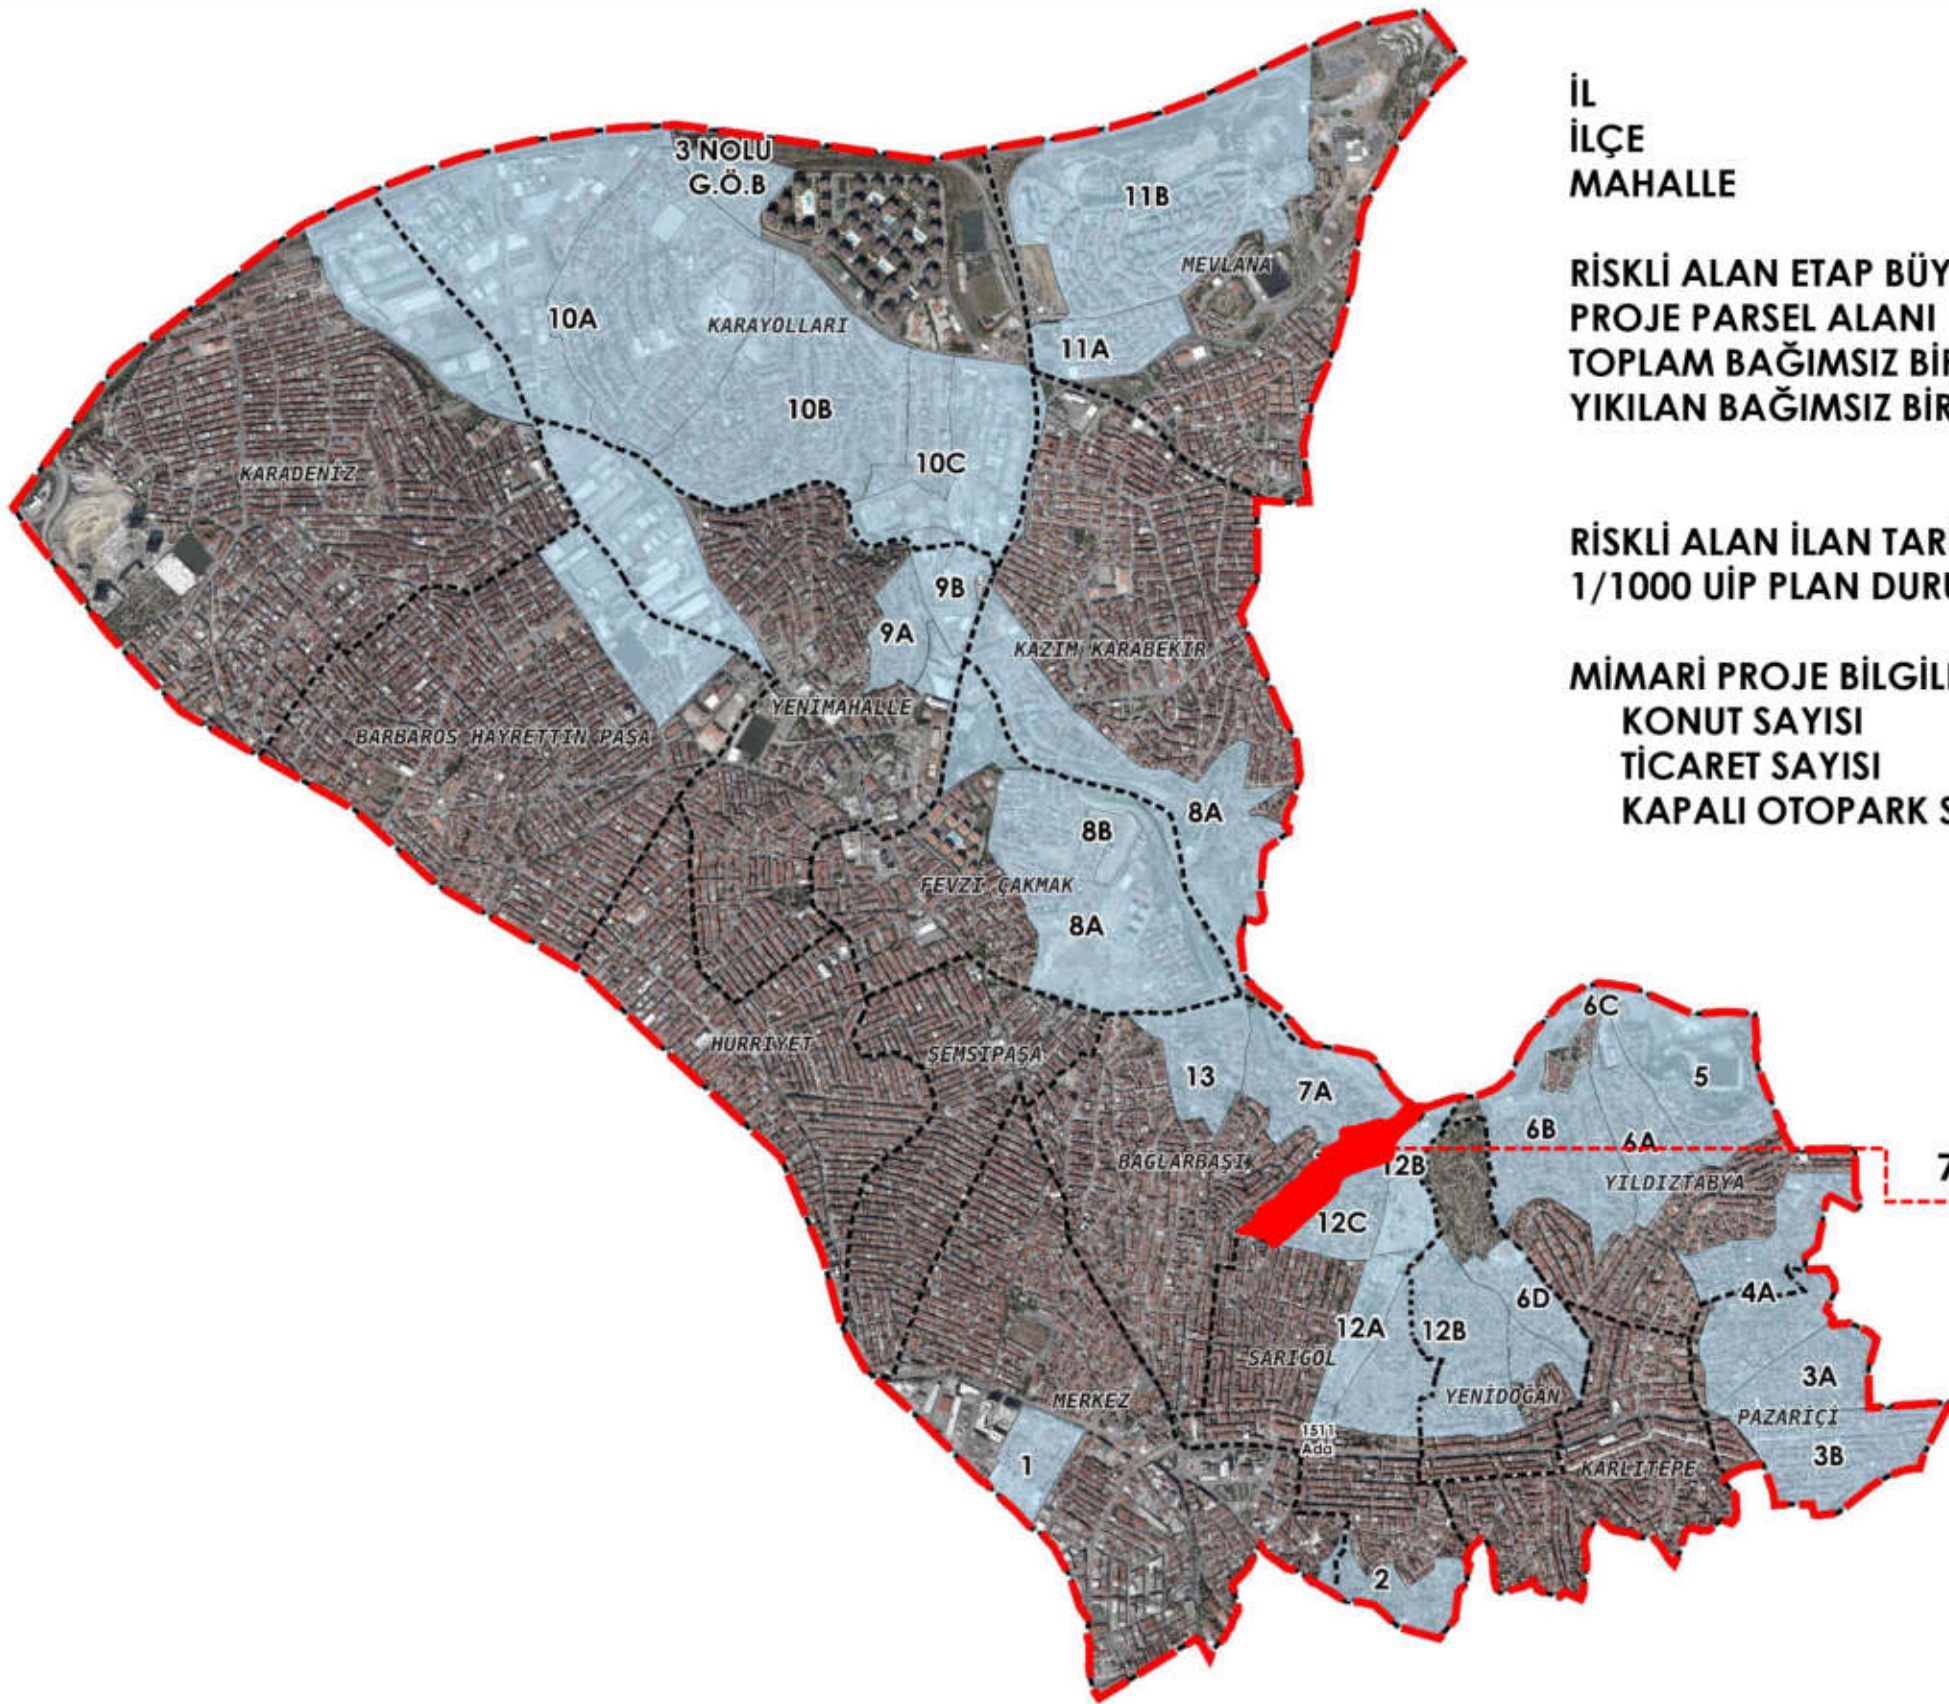

İL : İSTANBUL
İLÇE : GAZİOSMANPAŞA
MAHALLE : BAĞLARBAŞI

RİSKLİ ALAN ETAP BÜYÜKLÜĞÜ : 55.844 m²
PROJE PARSEL ALANI : 30.621,87 m²
TOPLAM BAĞIMSIZ BİRİM SAYISI : 296
YIKILAN BAĞIMSIZ BİRİM SAYISI : 296


RİSKLİ ALAN İLAN TARİHİ : 2012/4099
1/1000 UİP PLAN DURUMU : VAR (15.01.2018)

MİMARİ PROJE BİLGİLERİ
KONUT SAYISI : 813
TİCARET SAYISI : 30
KAPALI OTOYOL SAYISI : 813

7B / BAĞLARBAŞI MAHALLESİ





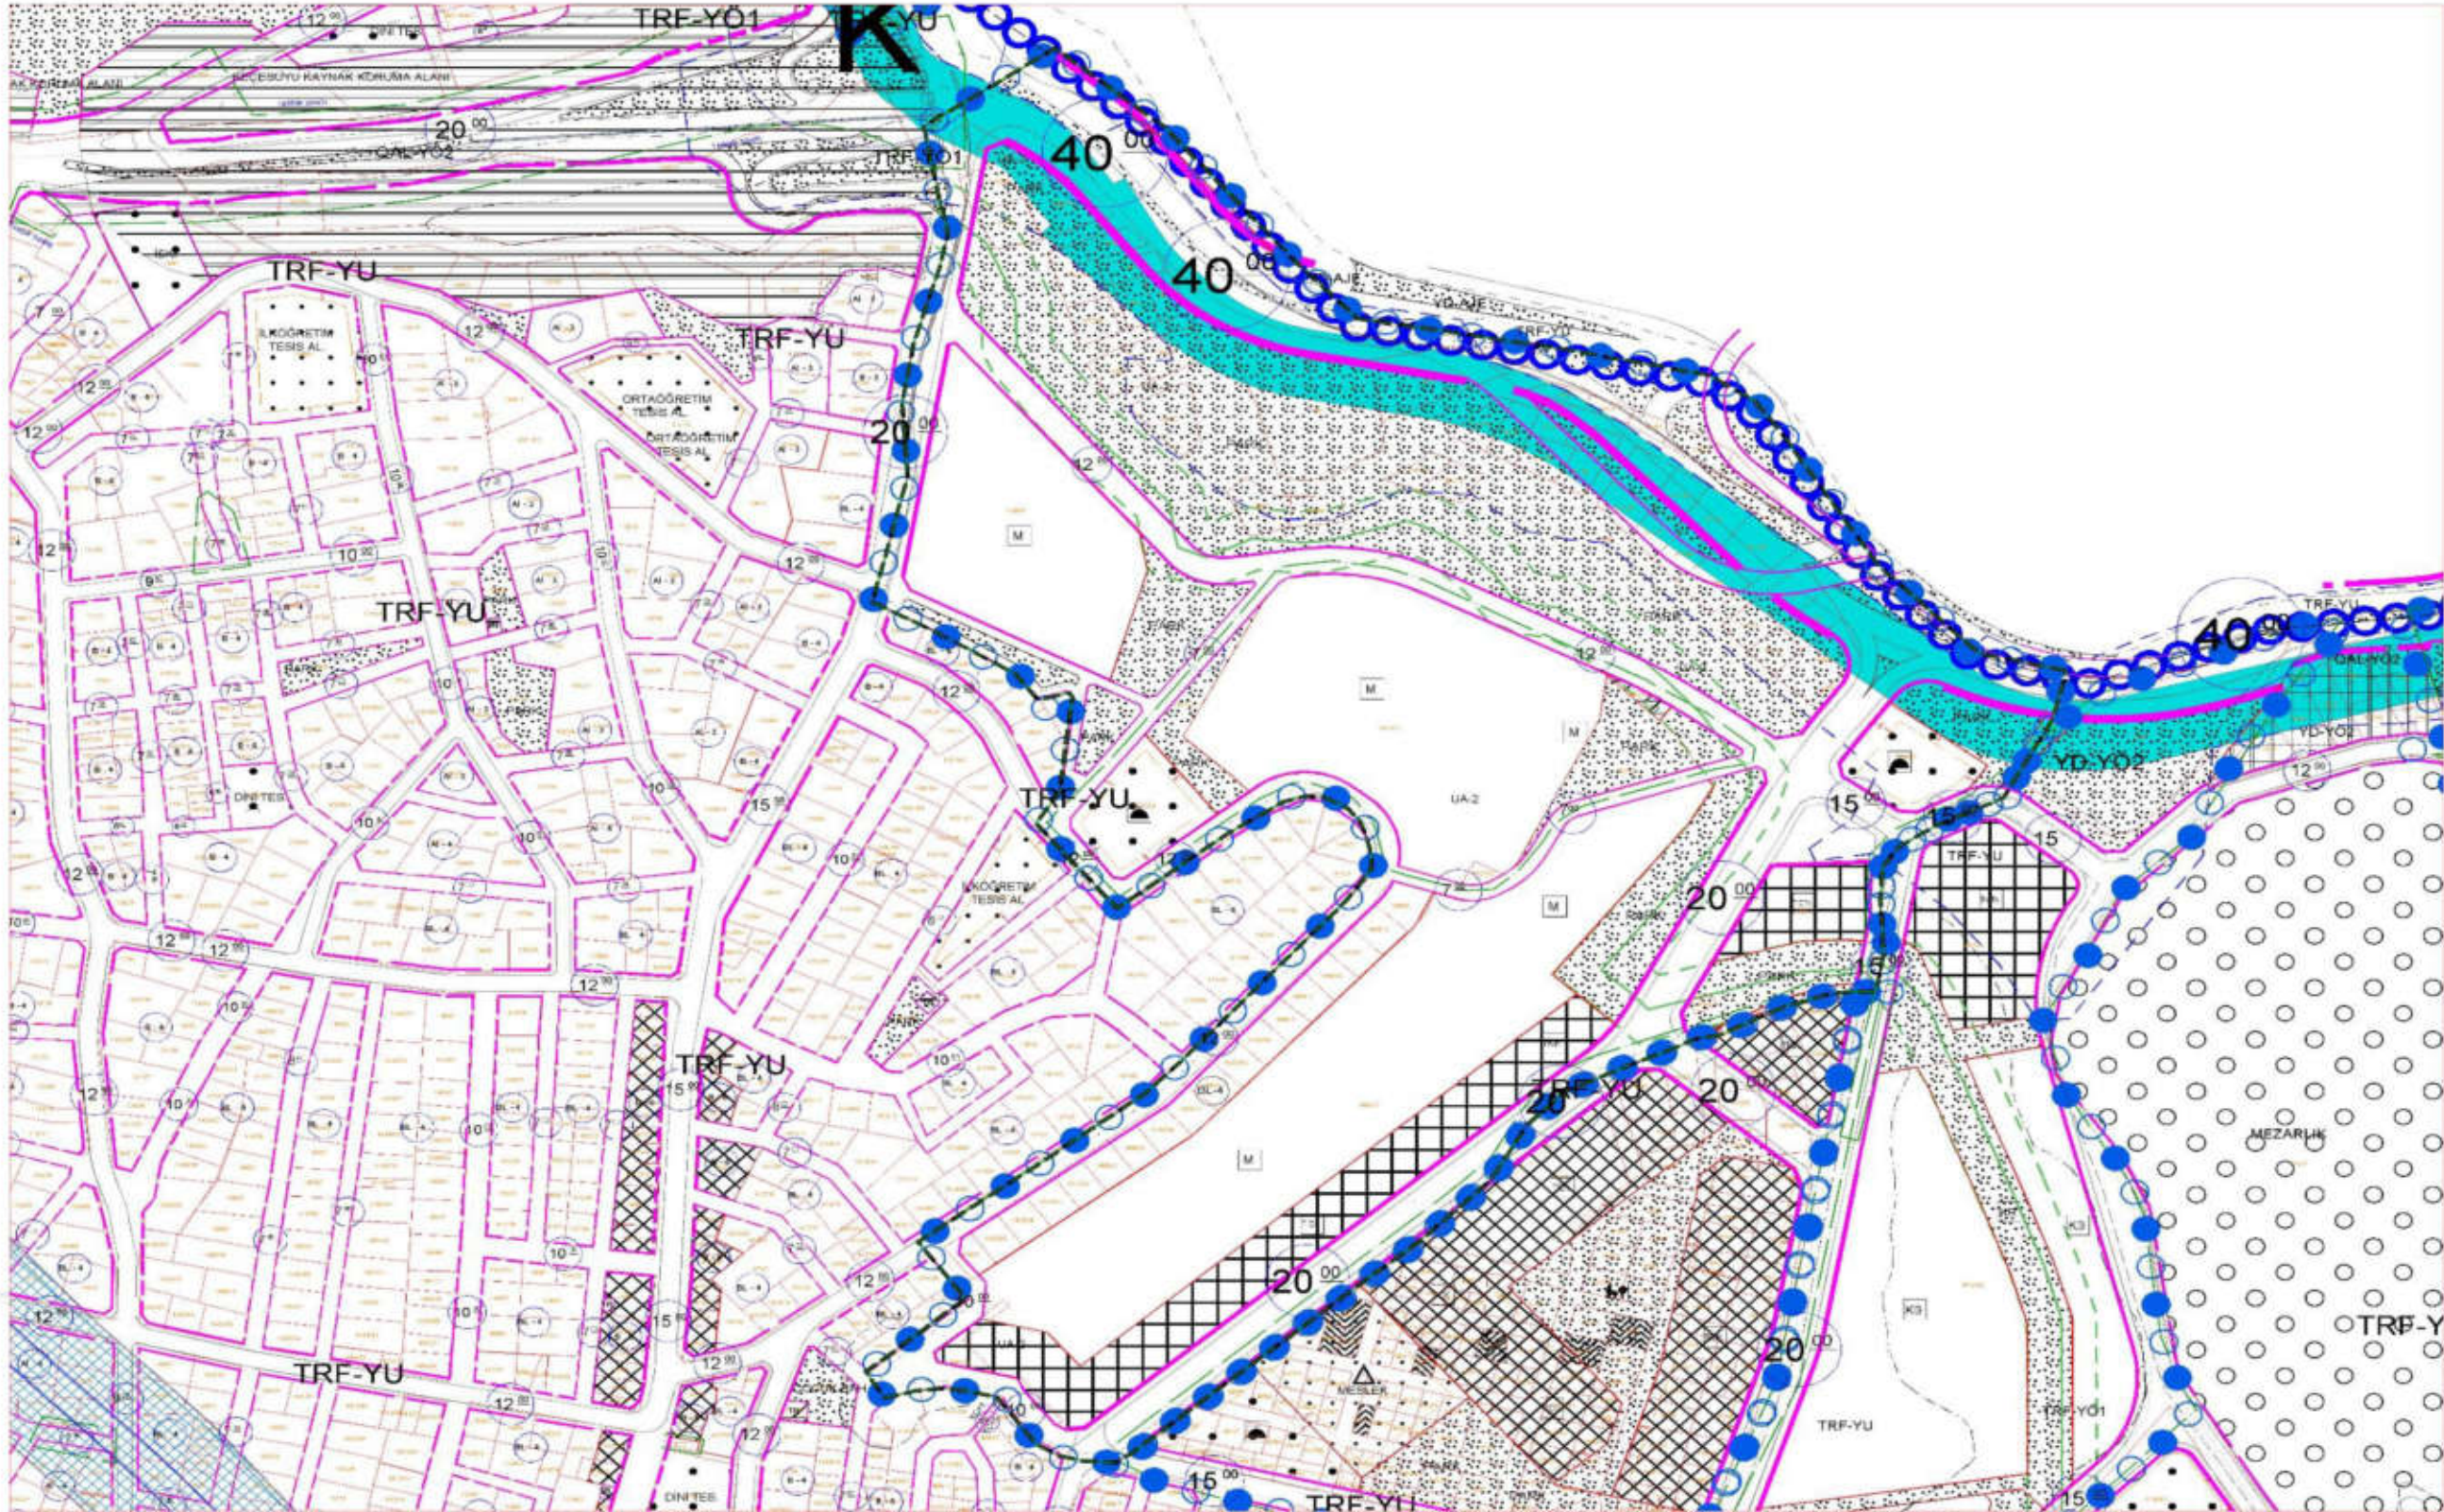



7B BÖLGESİ











