


9B NOLU RİSKLİ YENİMAHALLE ALAN PROJESİ

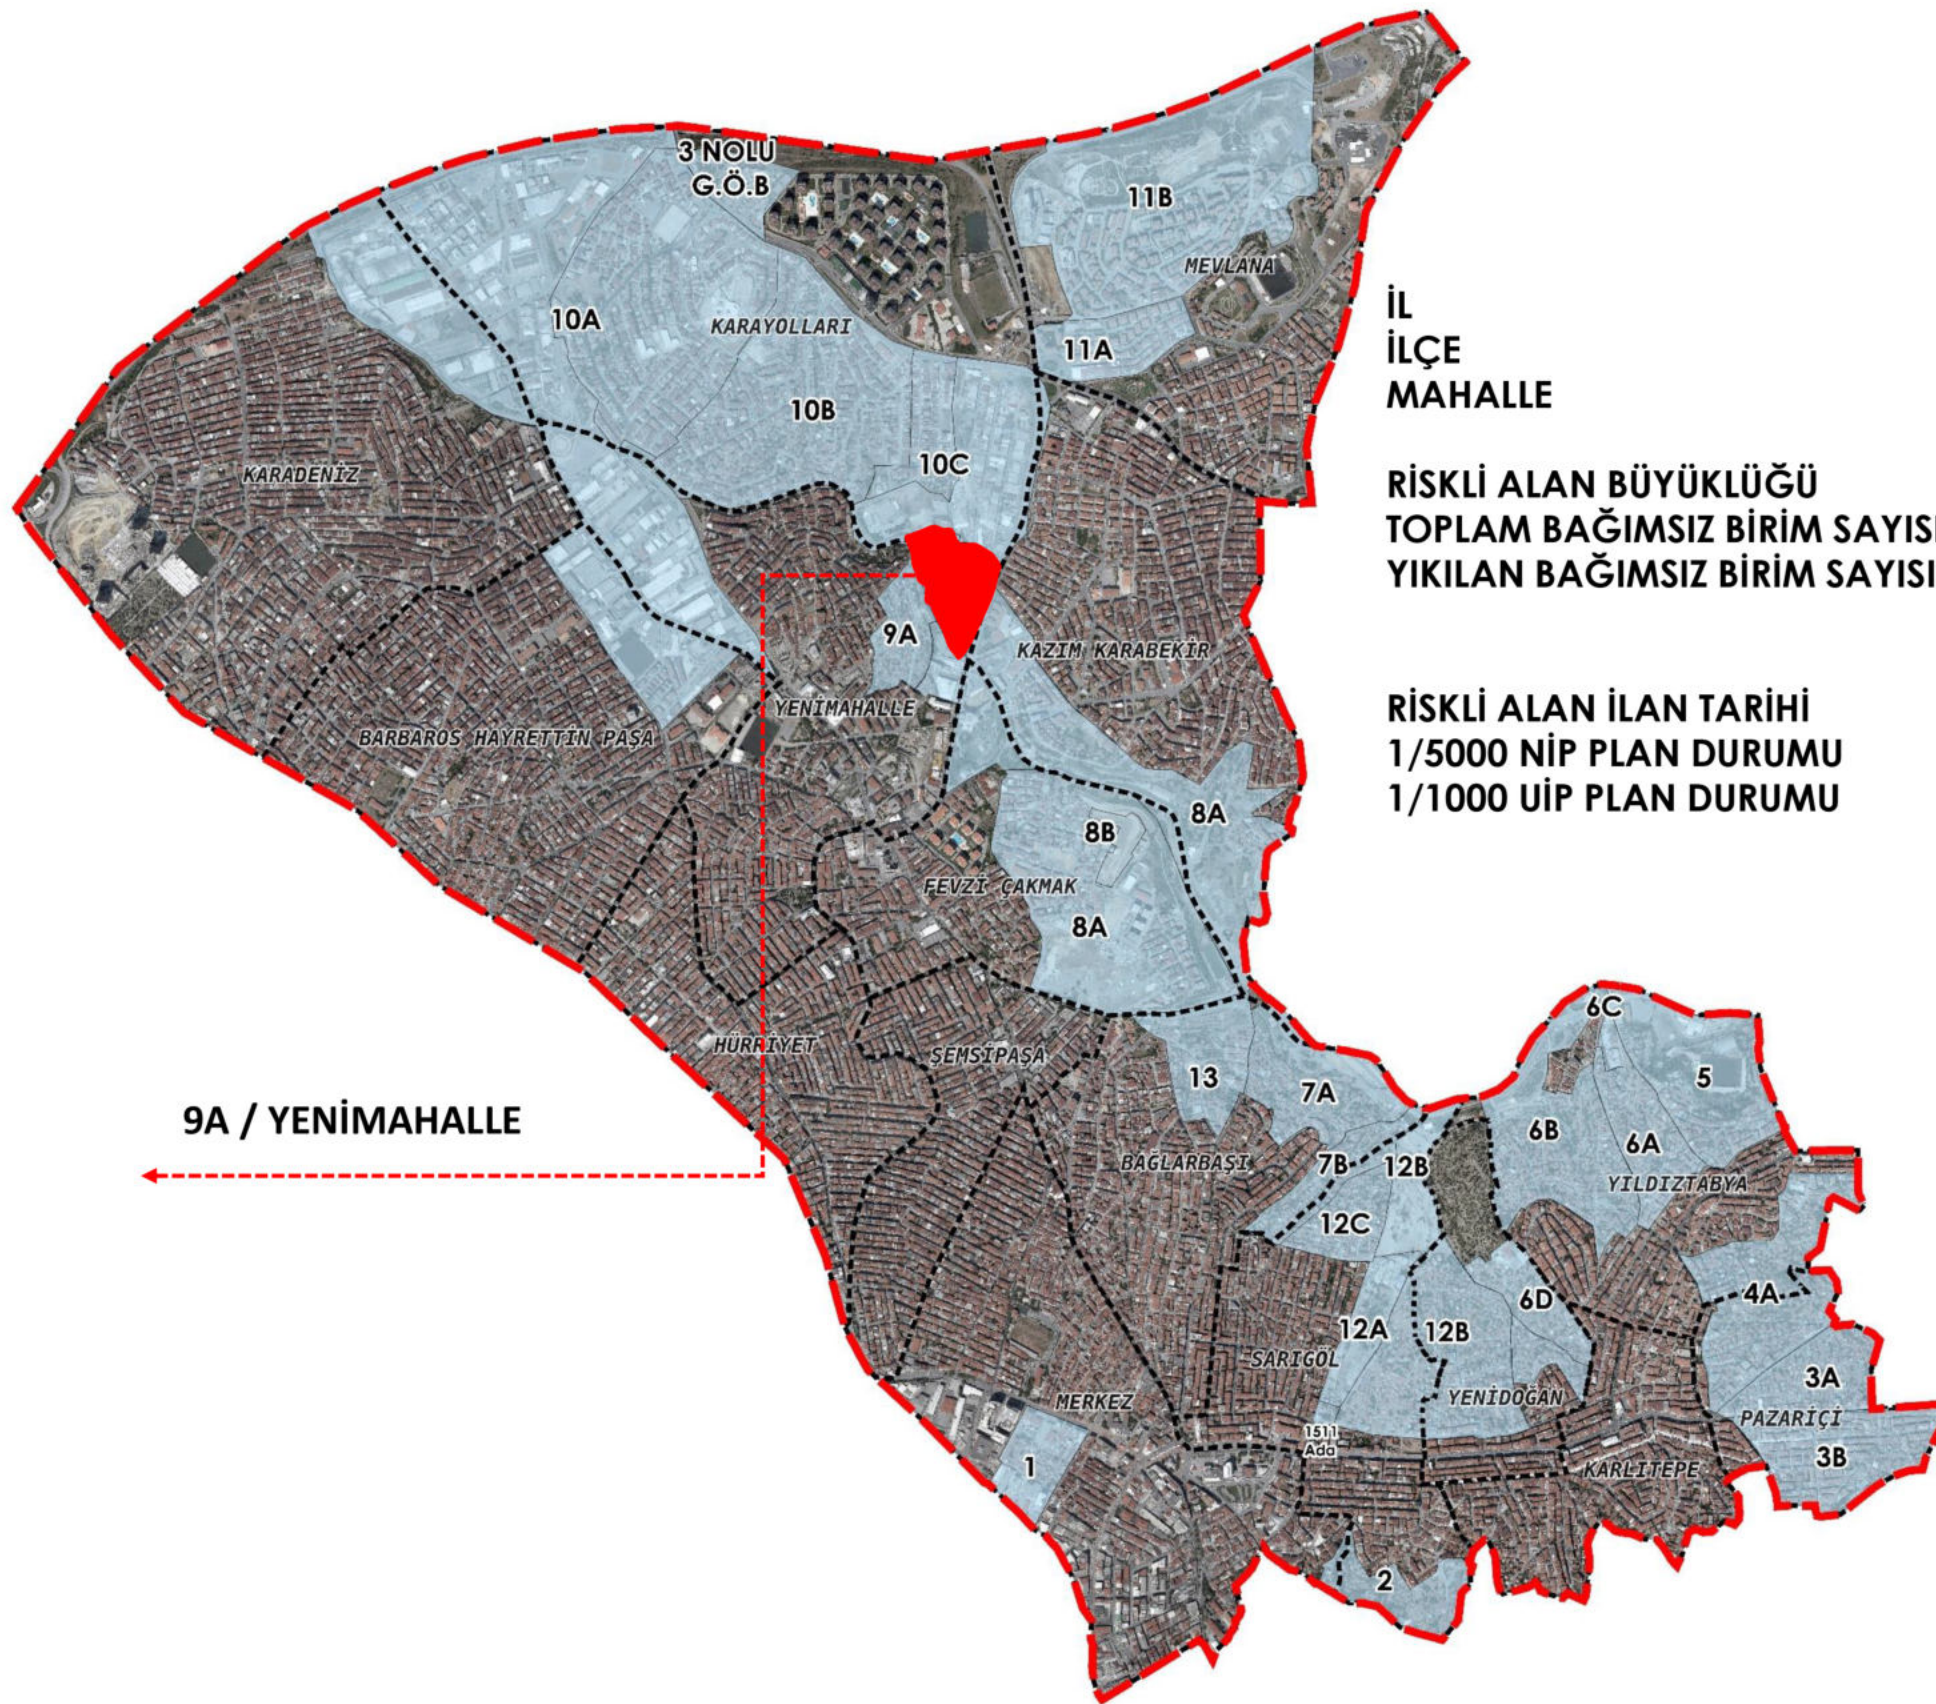

İL
İLÇE
MAHALLE

: İSTANBUL
: GAZİOSMANPAŞA
: YENİ

RİSKLİ ALAN BÜYÜKLÜĞÜ
TOPLAM BAĞIMSIZ BİRİM SAYISI
YIKILAN BAĞIMSIZ BİRİM SAYISI

: 48.262 m²
: 56
: 0

RİSKLİ ALAN İLAN TARİHİ
1/5000 NİP PLAN DURUMU
1/1000 UİP PLAN DURUMU

: 2012/4099
: İPTAL/YENİ PLAN HAZIRLANIYOR
: YENİ PLAN HAZIRLANIYOR

9A / YENİMAHALLE



NOT:
16.11.2015 ONANLI 1/5000 ÖLÇEKLİ
GAZİOSMANPAŞA İLÇESİ 26.01.2013
TARİHLİ VE 28540 SAYILI RESMİ
GAZETEDE YAYIMLANAN RİSKLİ
ALANLARA AİT REVİZYON NAZİM İMAR
PLANI İST. 4. İDARE MAHK. 27.12.2017 TARİH
VE 2016/303 E. DOSYASI İLE İPTAL
EDİLMİŞTİR.

