


A1 BLOK (2B+Z+11N) KAPICI DAİRELİ

BİLGİN SOKAK

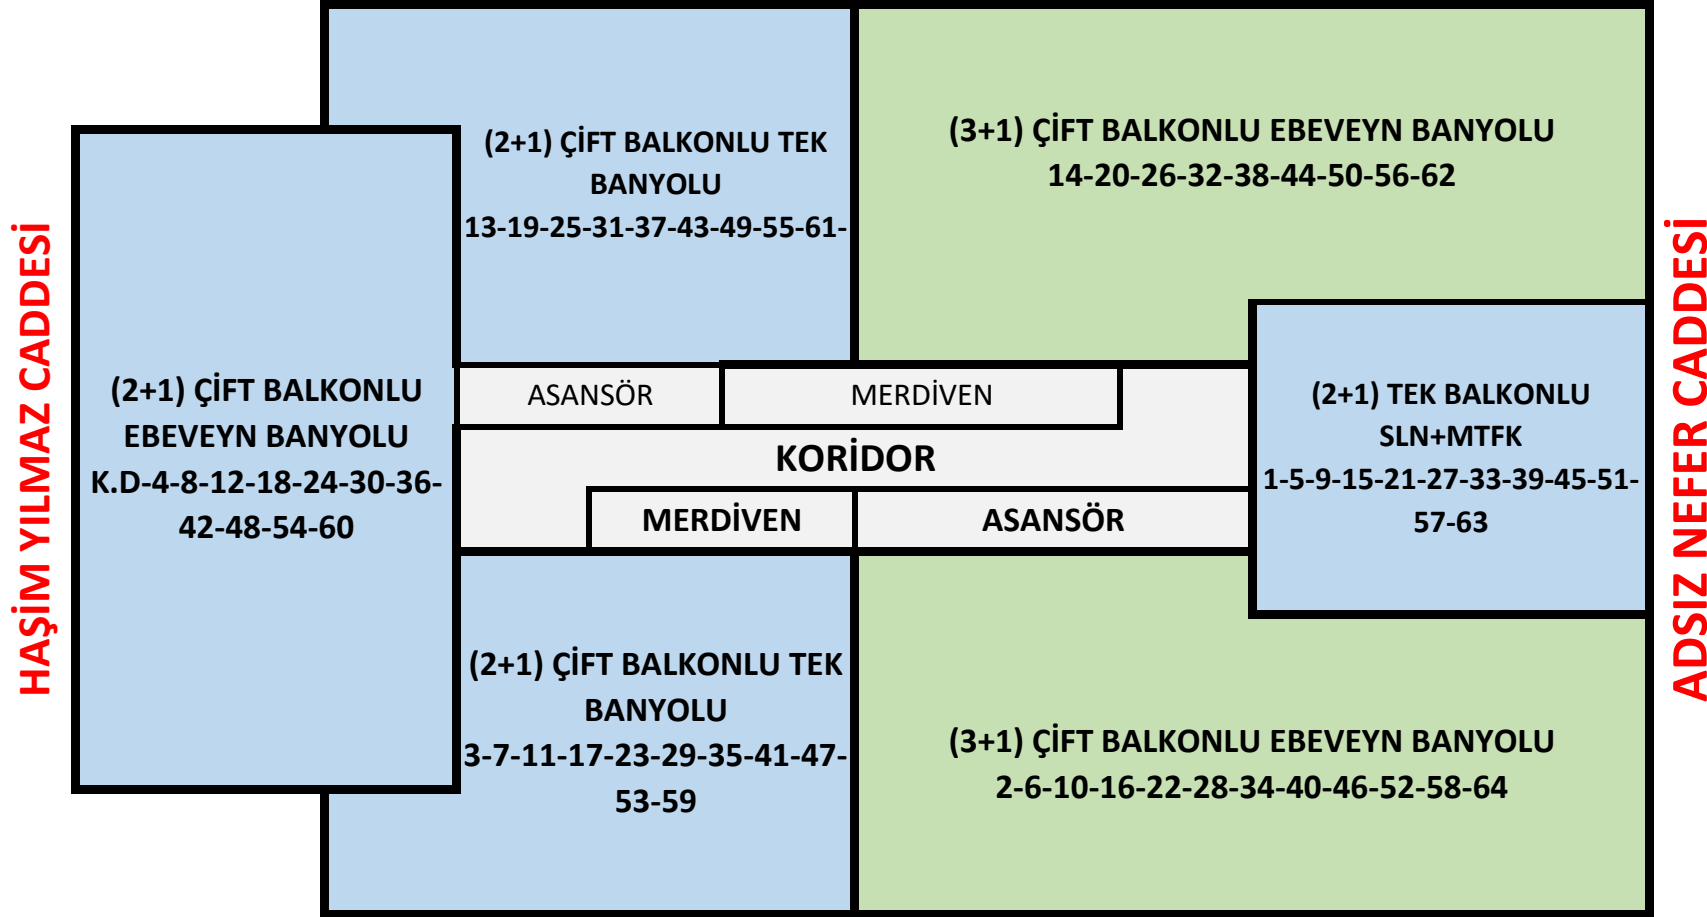

DAİRE ŞEKİLLERİ ŞEMATİK OLUP SİTE VE ÇEVRE KONUMLARINI BELİRTMEK AMACIYLA DÜZENLENMİŞTİR. DAİRE FORMLARI ÖLÇEKSİZ VE ORANTISIZDIR.