


## A2 BLOK (3B+Z+11N)

### C2 BLOK VE SİTE İÇİ

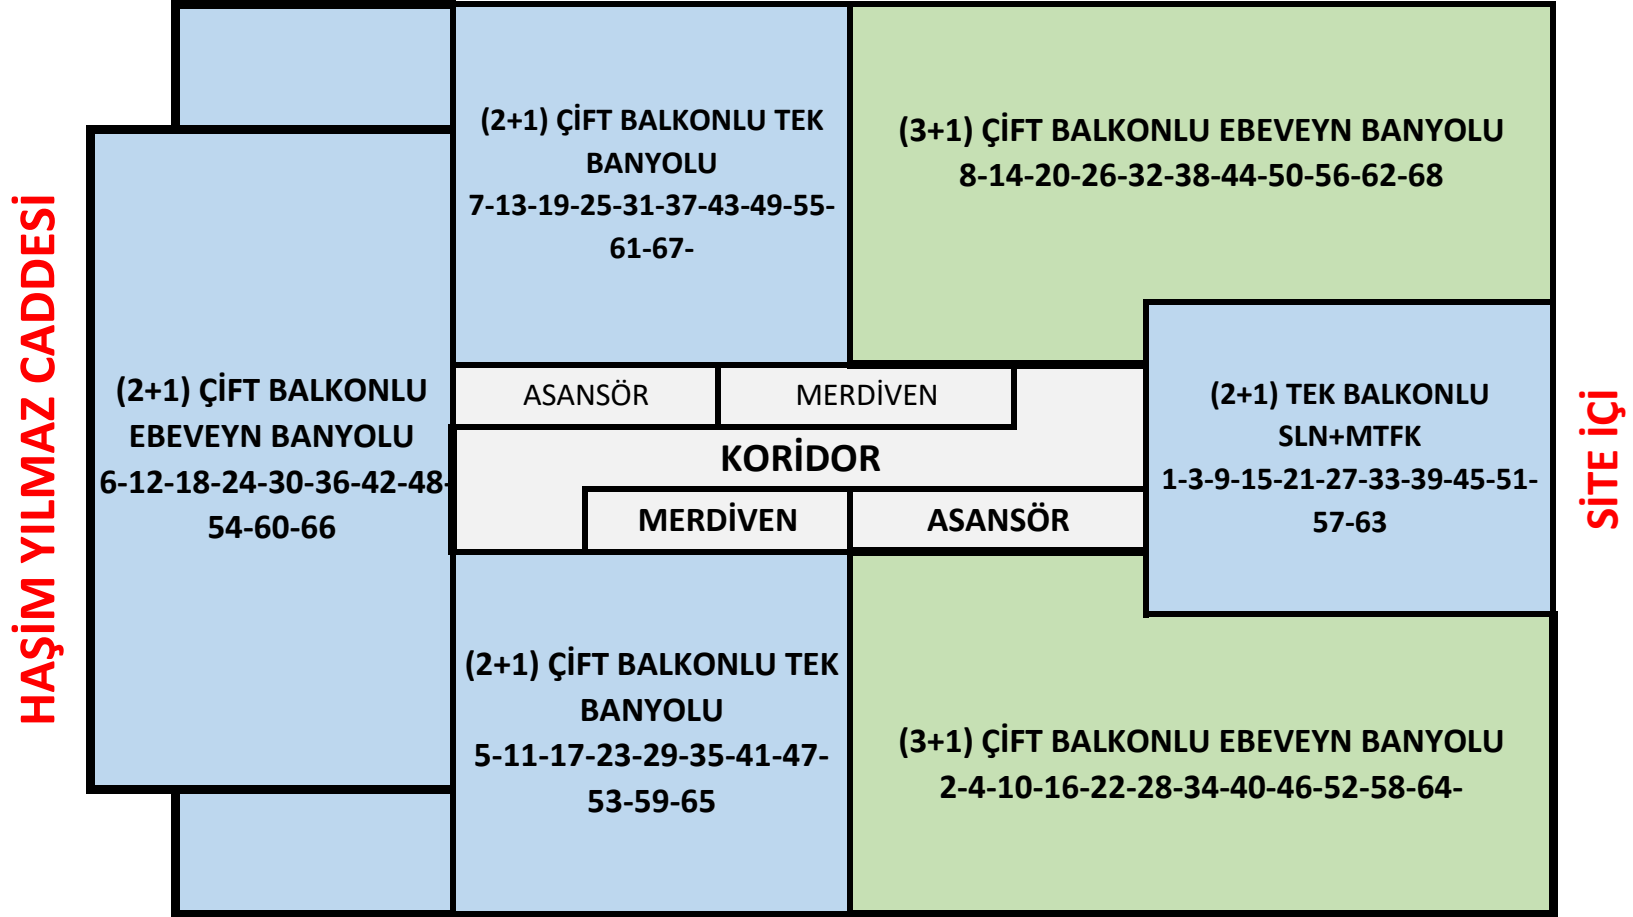

### D1 BLOK VE SİTE İÇİ

DAİRE ŞEKİLLERİ ŞEMATİK OLUP SİTE VE ÇEVRE KONUMLARINI BELİRTMEK AMACIYLA DÜZENLENMİŞTİR. DAİRE FORMLARI ÖLÇEKSİZ VE ORANTISIZDIR.