


## B4 BLOK (2B+Z+11N)

### ADSIZ NEFER CADDESİ

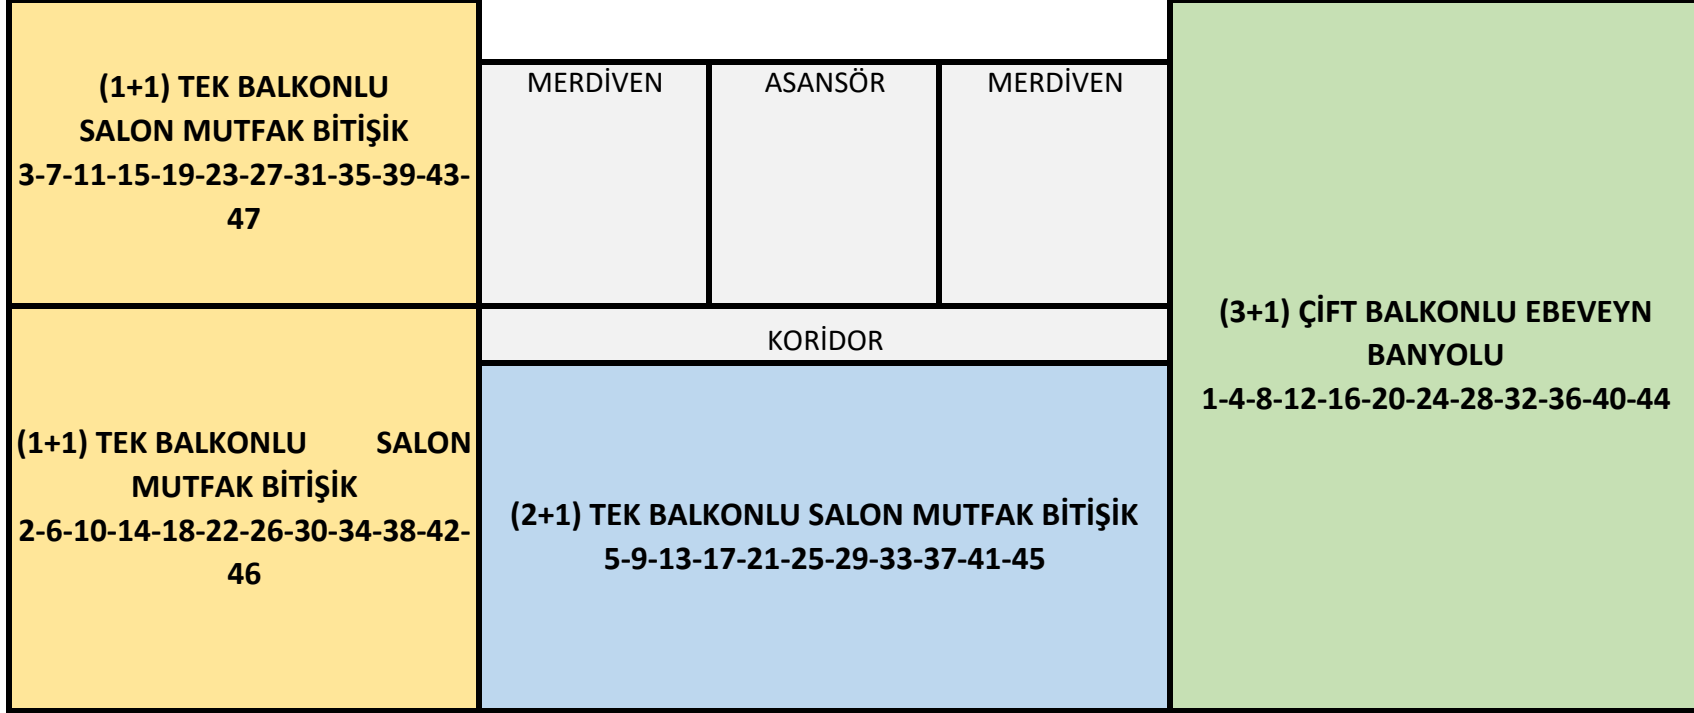

### SİTE İÇİ

SİTE İÇİNE BAKAN YÖNDEN VE 6. NORMAL KATTAN OLMAK ÜZERE 2 ADET BLOK GİRİŞİ BULUNMAKTADIR. DAİRE ŞEKİLLERİ ŞEMATİK OLUP SİTE VE ÇEVRE KONUMLARINI BELİRTMEK AMACIYLA DÜZENLENMİŞTİR. DAİRE FORMLARI ÖLÇESİZ VE ORANTISIZDIR.