


D2 BLOK (3B+Z+11N) KAPICI DAİRELİ

SİTE İÇİ

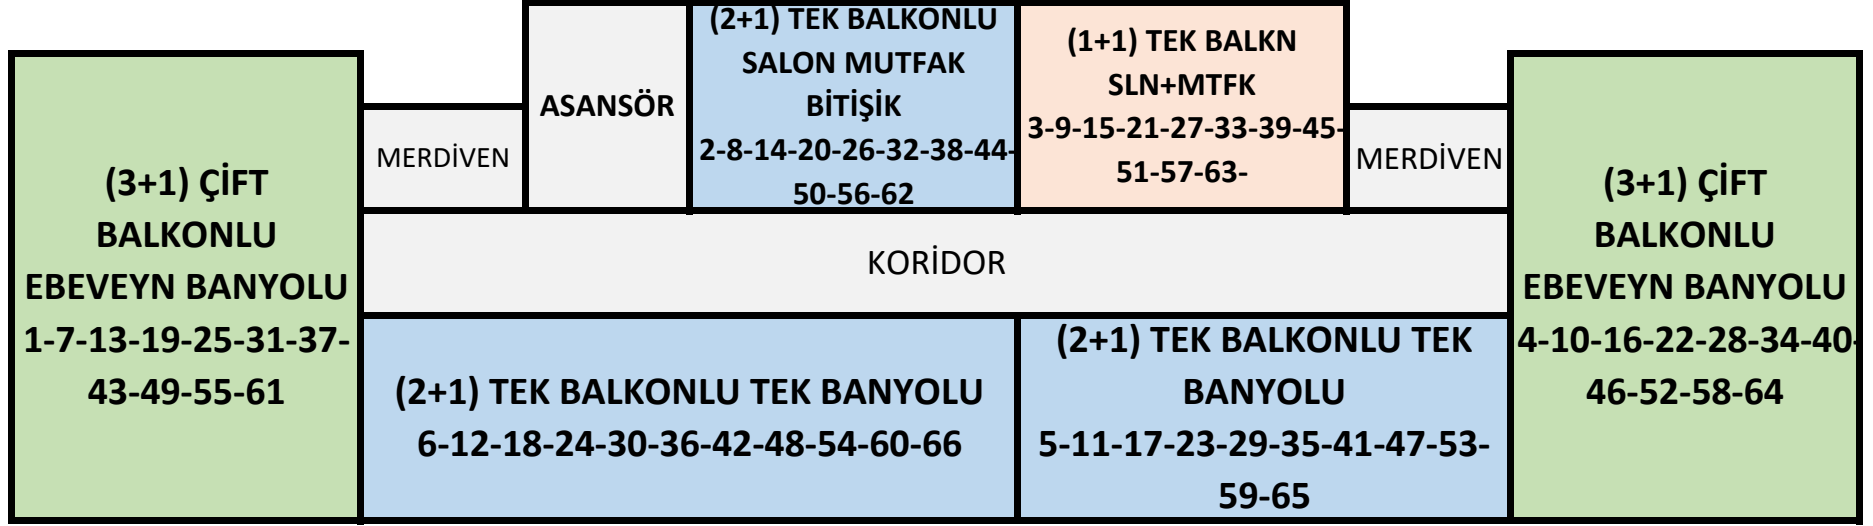

HAŞİM YILMAZ CADDESİ

DAİRE ŞEKİLLERİ ŞEMATİK OLUP SİTE VE ÇEVRE KONUMLARINI BELİRTMEK AMACIYLA DÜZENLENMİŞTİR. DAİRE FORMLARI ÖLÇEKSİZ VE ORANTISIZDIR.