


D3 BLOK (3B+Z+11N)

SİTE İÇİ VE D2 BLOK

HAŞİM YILMAZ CADDESİ

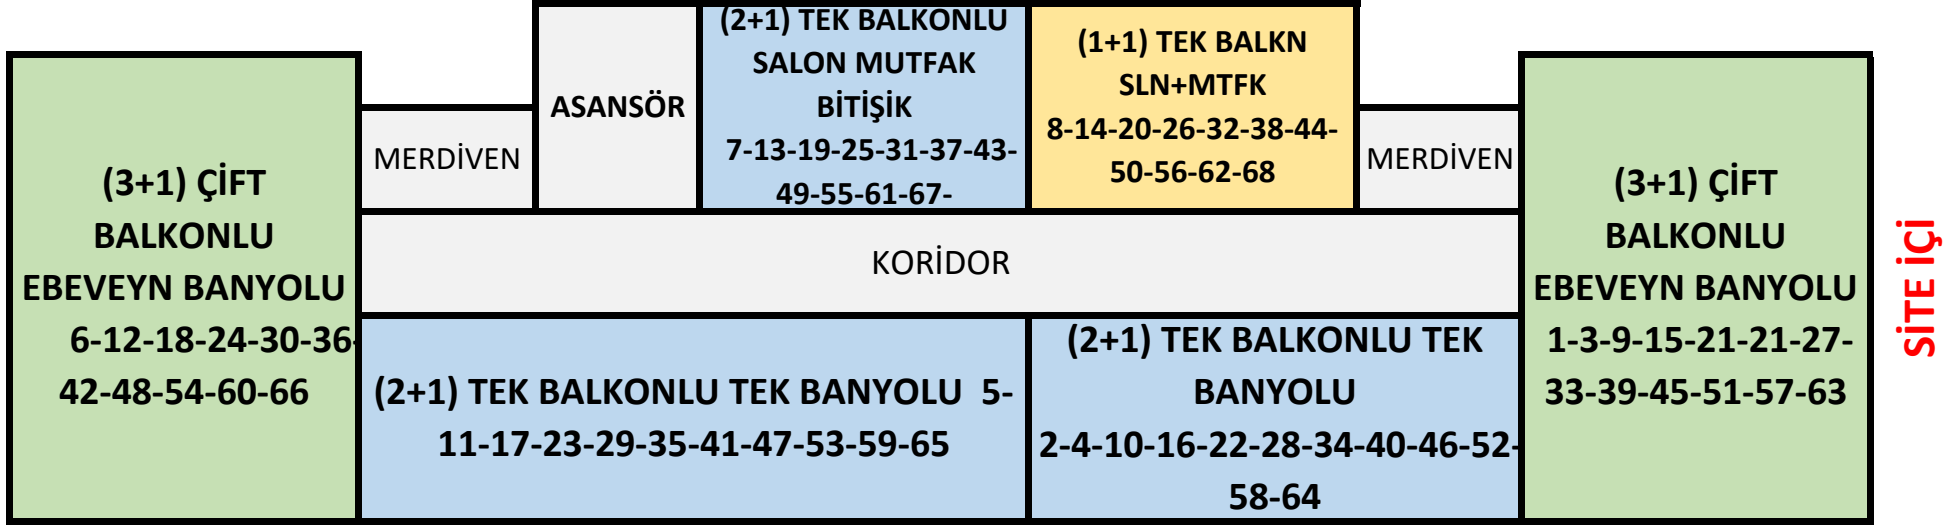

SİTE İÇİ

VEYSEL KARANİ CAMİ VE KISMEN A3 BLOK

DAİRE ŞEKİLLERİ ŞEMATİK OLUP SİTE VE ÇEVRE KONUMLARINI BELİRTMEK AMACIYLA DÜZENLENMİŞTİR. DAİRE FORMLARI ÖLÇEKSİZ VE ORANTISIZDIR.