


# A3 BLOK (2B+Z+11N)

ADSIZ NEFER CADDESİ

SİTE İÇİ

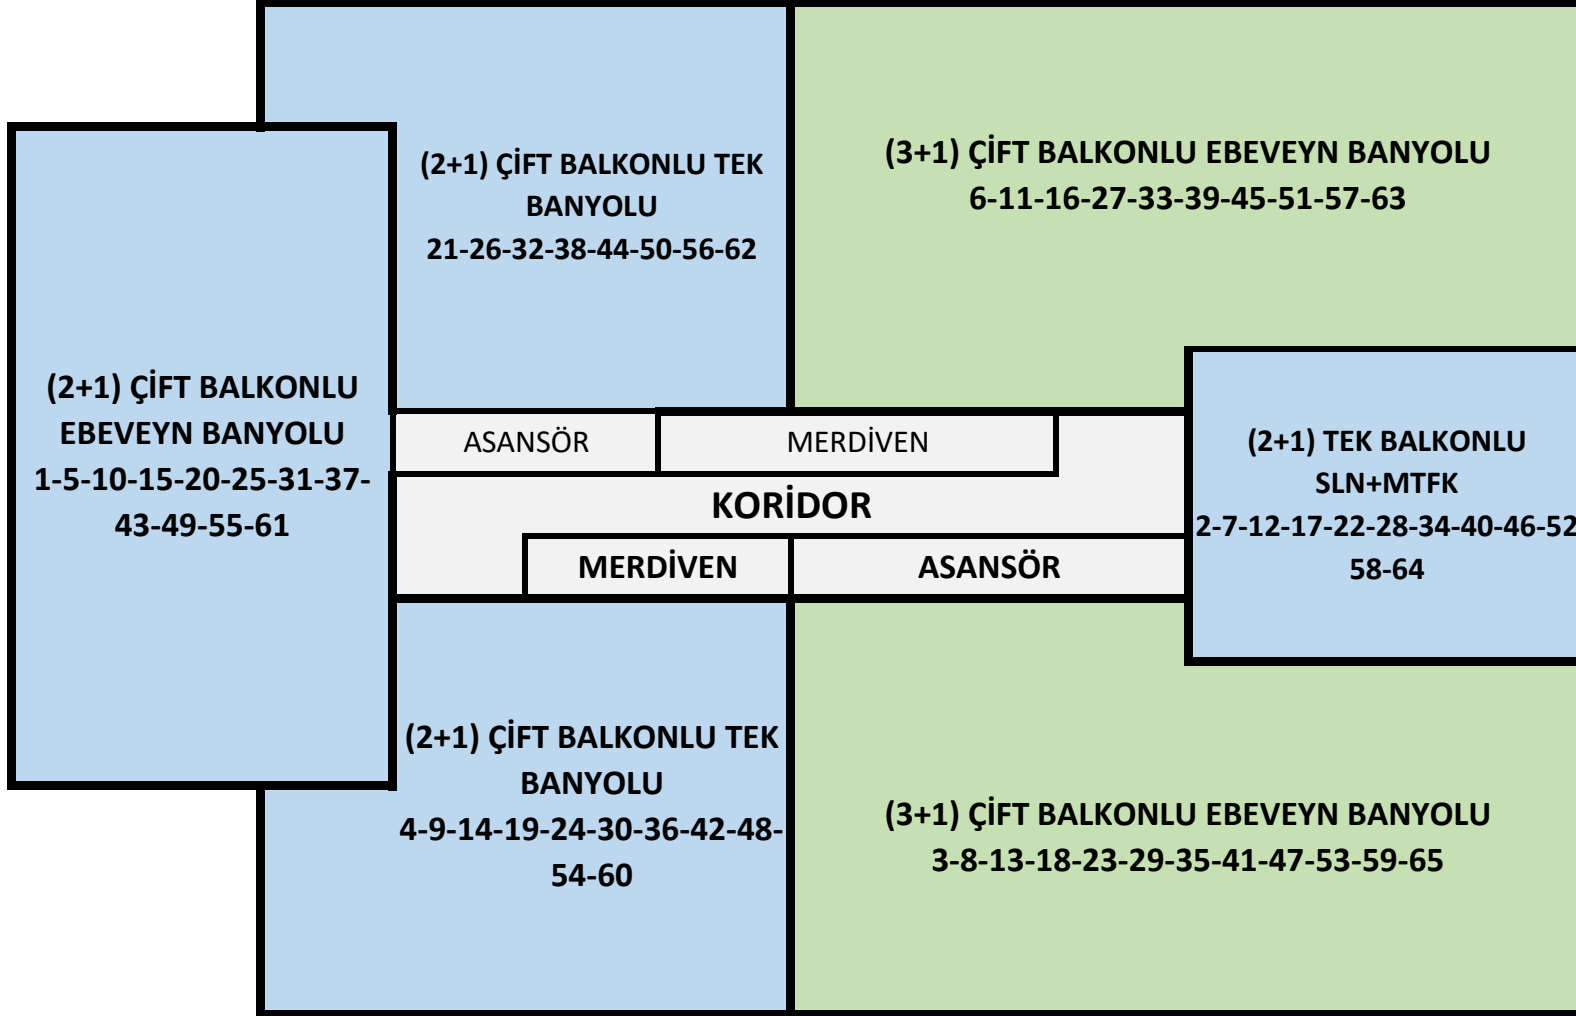

İSFANBUL

HAŞİM YILMAZ CADDESİ

A3 BLOK 6. NORMAL KATTA ÜST TARAFTAN BLOK GİRİŞİ BULUNMAKTADIR.  
DAİRE ŞEKİLLERİ ŞEMATİK OLUP SİTE VE ÇEVRE KONUMLARINI BELİRTMEK AMACIYLA DÜZENLENMİŞTİR. DAİRE FORMLARI ÖLÇEKSİZ  
VE ORANTISIZDIR.