


B3 BLOK (2B+Z+11N) KAPICI DAİRELİ

ADSIZ NEFER CADDESİ

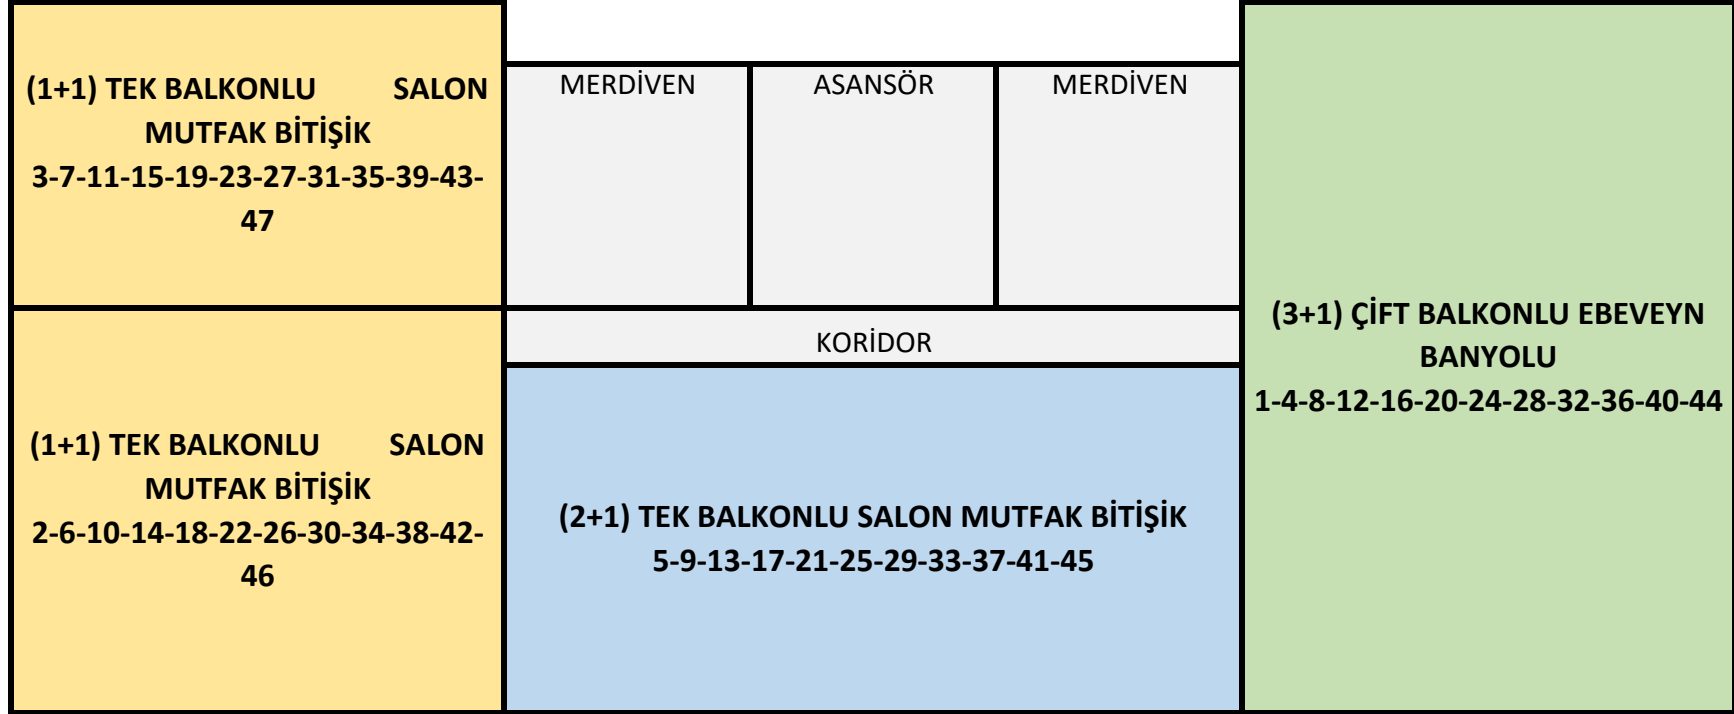

SİTE İÇİ

SİTE İÇİNE BAKAN YÖNDEN VE 6. NORMAL KATTAN OLMAK ÜZERE 2 ADET BLOK GİRİŞİ BULUNMAKTADIR.
DAİRE ŞEKİLLERİ ŞEMATİK OLUP SİTE VE ÇEVRE KONUMLARINI BELİRTMEK AMACIYLA DÜZENLENMİŞTİR. DAİRE FORMLARI ÖLÇEKSİZ
VE ORANTISIZDIR.